



Einzelzimmer Plus (.12 .14 .16 .18)

Masstab 1:40

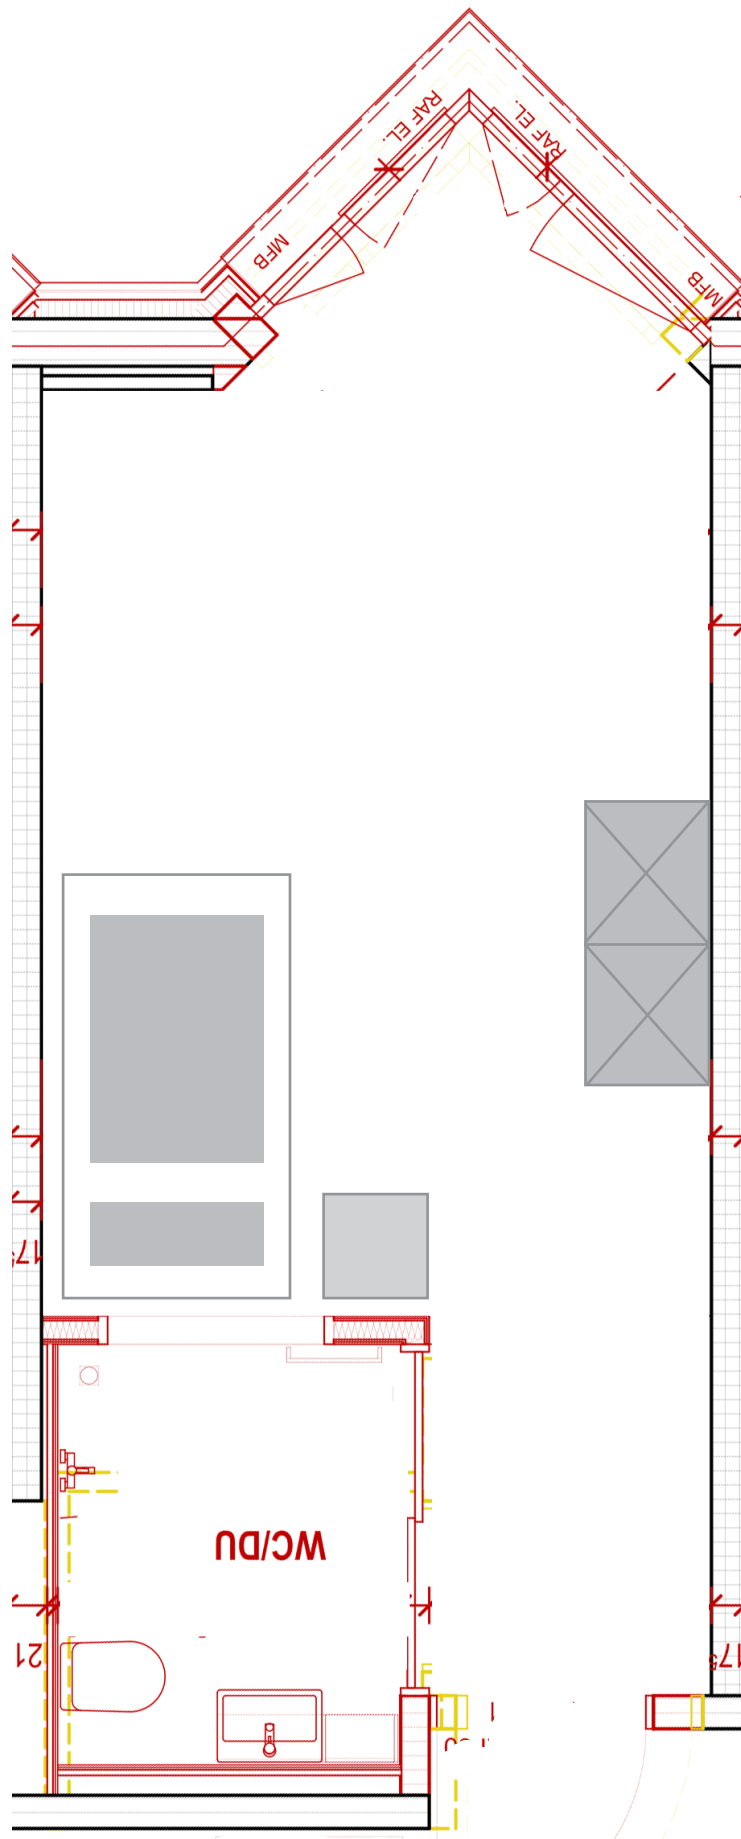


Einzelzimmer Plus (.13 .15 .17)

Masstab 1:40

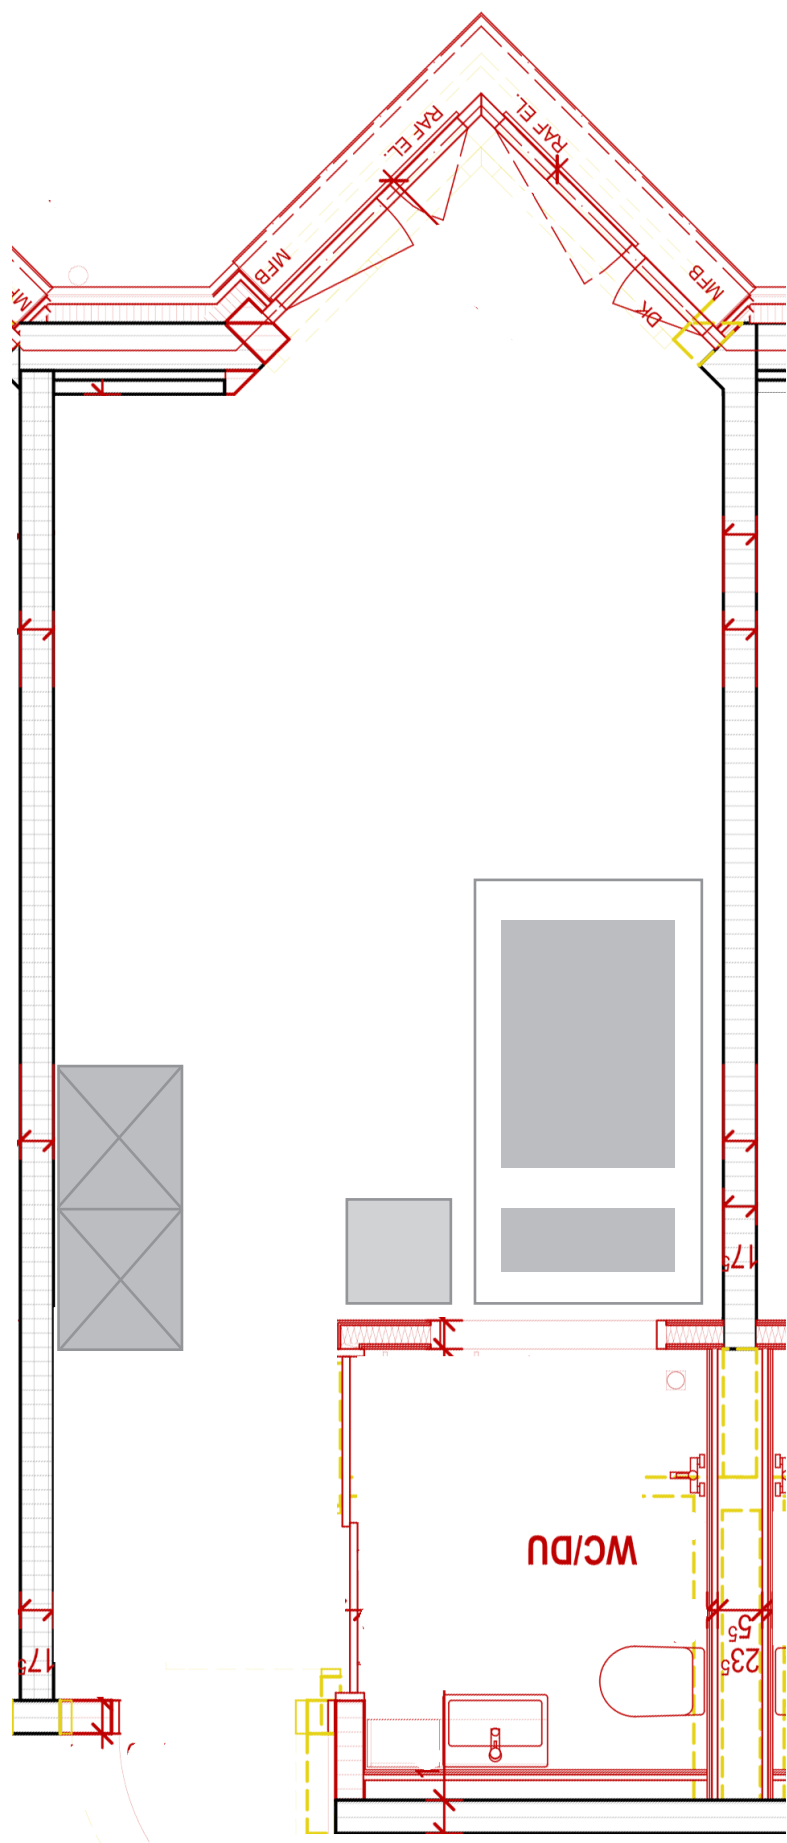

Einzelzimmer Plus - Neubau (.23 .25)

Masstab 1:40

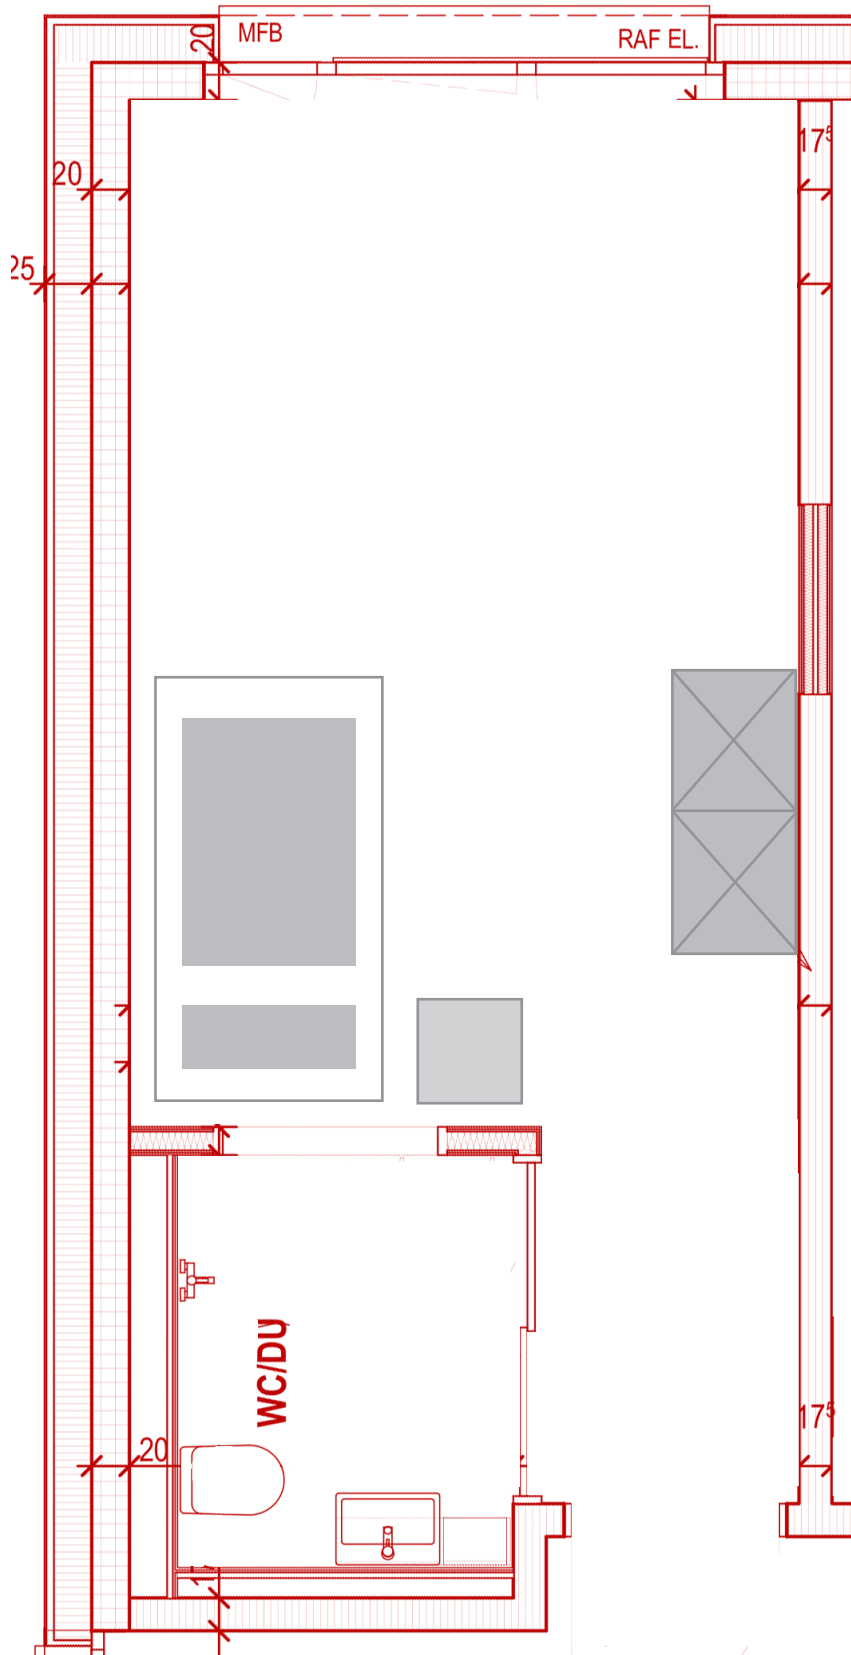

Einzelzimmer Plus - Neubau (.24)

Massstab 1:40

